


STOCKHÄU

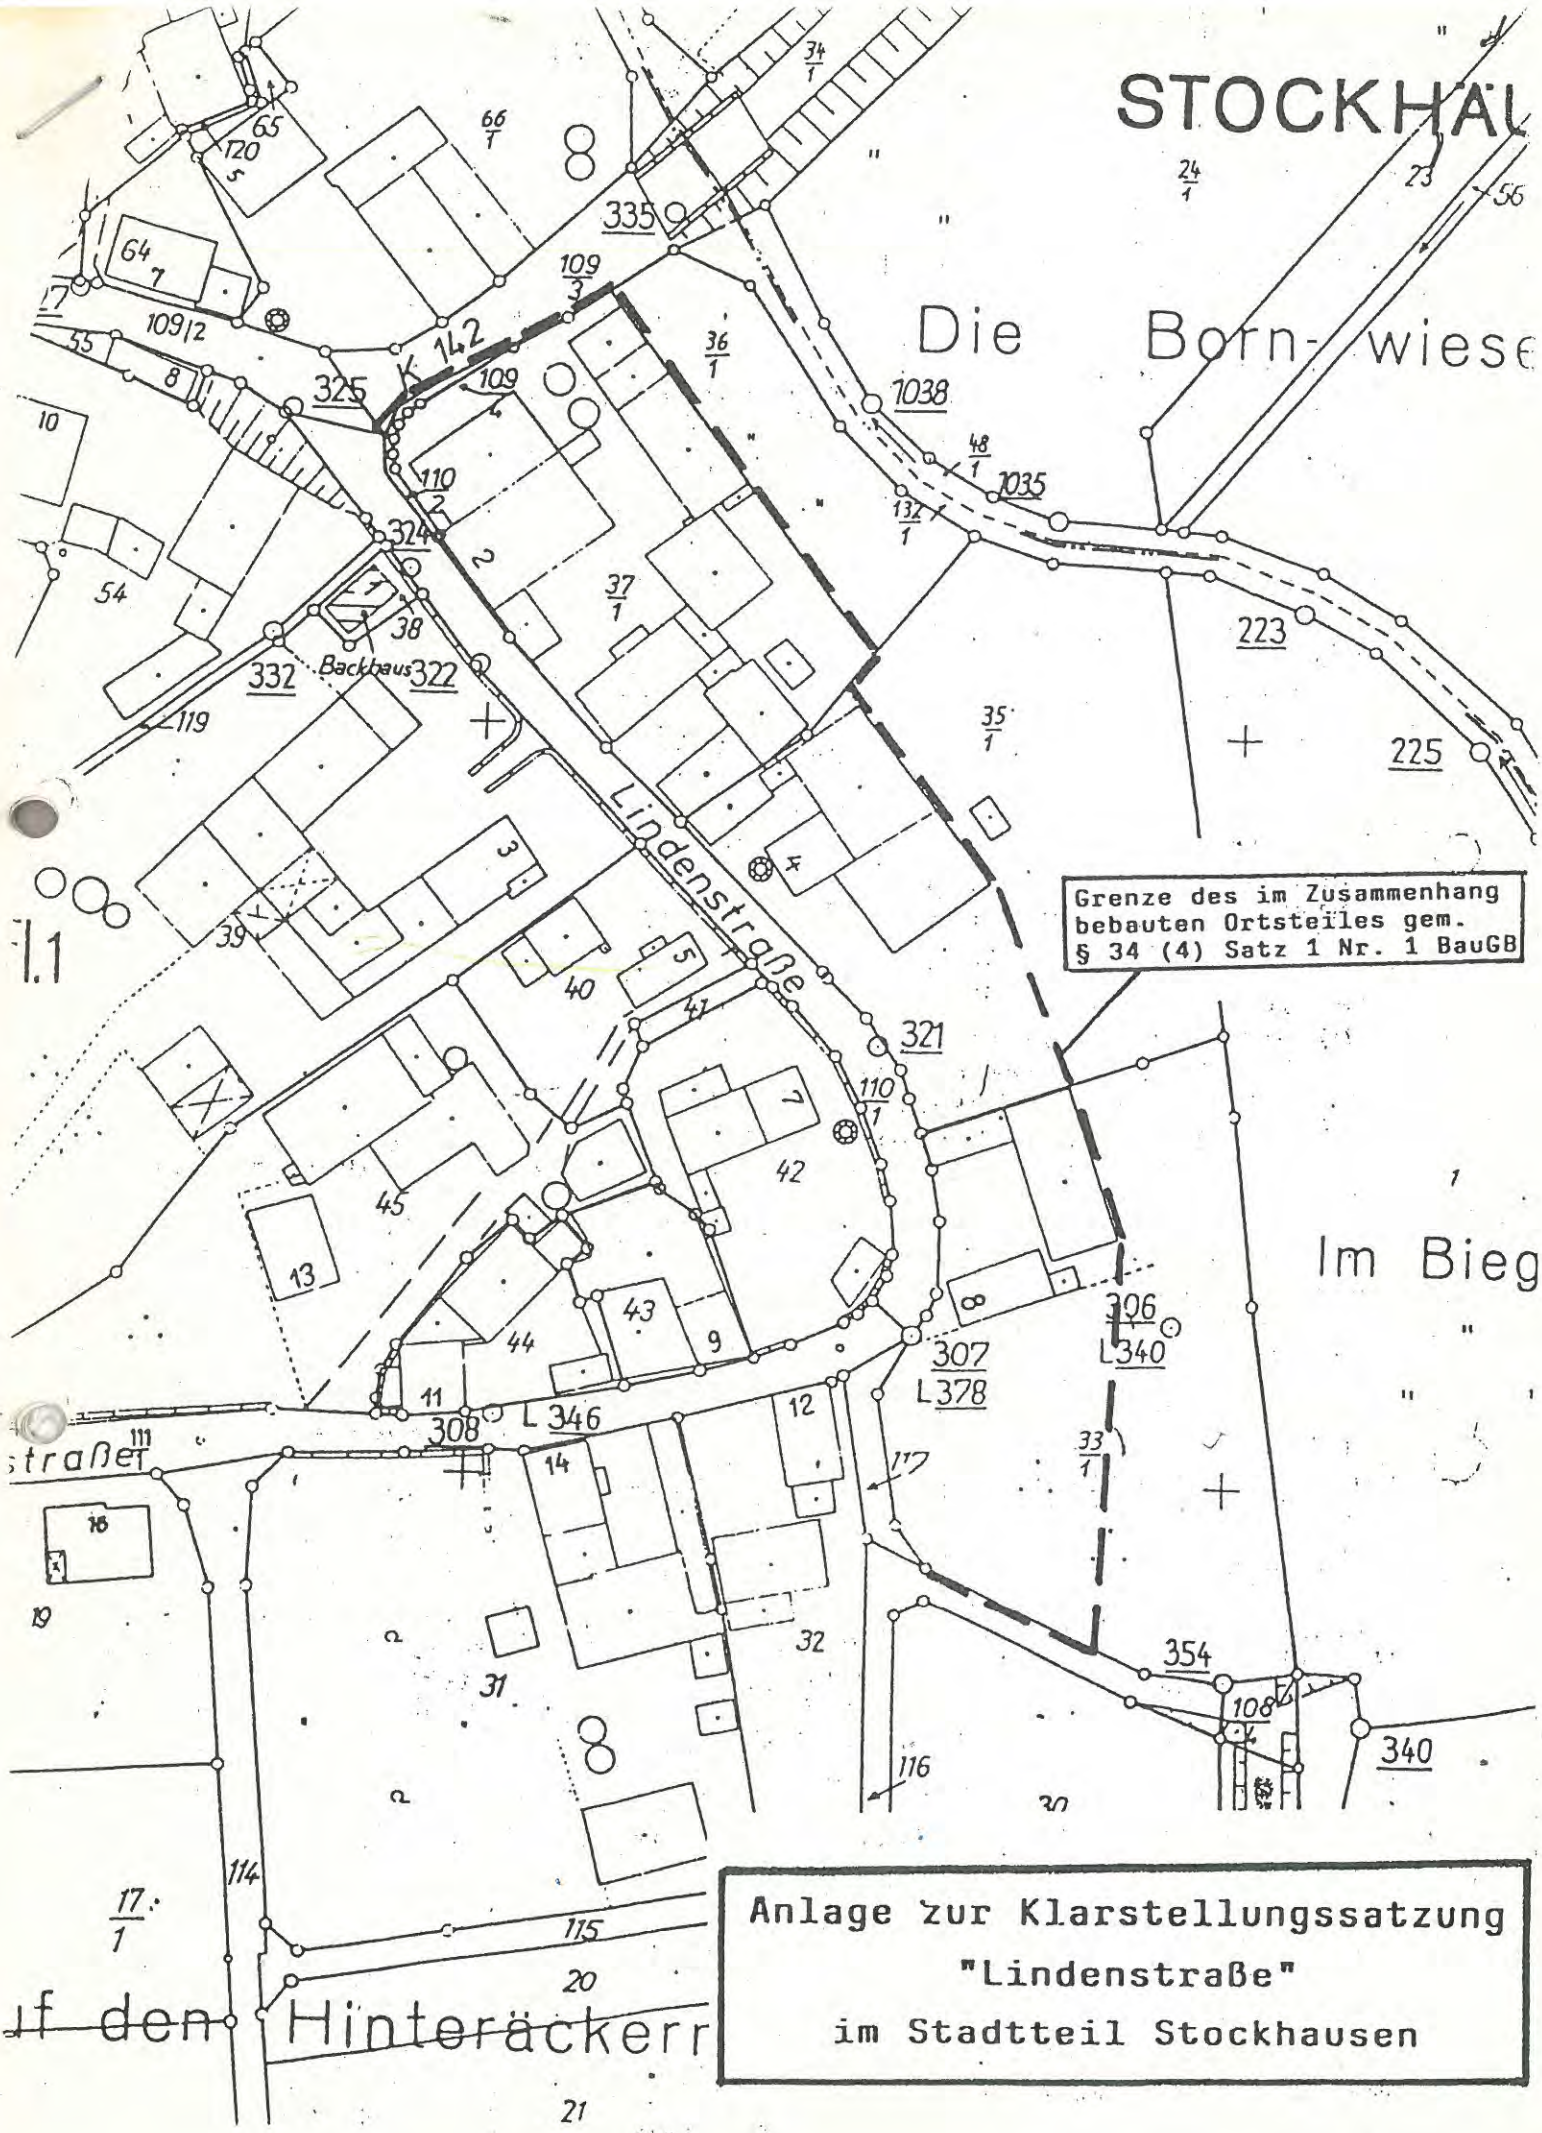

Grenze des im Zusammenhang bebauten Ortsteiles gem. § 34 (4) Satz 1 Nr. 1 BauGB

Anlage zur Klarstellungssatzung
"Lindenstraße"
im Stadtteil Stockhausen

Hinteracker

Klarstellungssatzung

"Lindenstraße"

Aufgrund des § 5 HGO in der Fassung vom 01.04.1993 (GVBl. I S 534) zuletzt geändert durch Gesetz vom 20.05.92 (GVBl. I S 170) i. V. m. § 34 Abs. 4, Satz 1, Nr. 1 BauGB in der Fassung vom 08.12.86, zuletzt geändert durch Gesetz vom 22.04.93 (BGBl. I S 466), wird die Aufstellung folgender Klarstellungssatzung beschlossen:

§ 1

Die Grenze für den im Zusammenhang bebauten Ortsteil im Bereich "Lindenstraße" Gemarkung Stockhausen, Flur 1, Nr. 33/1 (teilweise), 35/1 (teilweise), und 37/1 im Stadtteil Stockhausen, wird gemäß beiliegender Skizze festgelegt.

§ 2

Die Zulässigkeit von Bauvorhaben in dem festgelegten Bereich richtet sich nach § 34, Abs. 1 und 2 BauGB.

§ 3


Beiliegende Skizze ist Bestandteil dieser Satzung.

§ 4

Diese Satzung tritt am Tage ihrer Bekanntmachung in Kraft.

Grünberg, den 22. Juli 1993

Magistrat der Stadt Grünberg

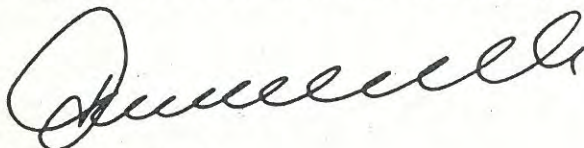

(Damaschke)
Bürgermeister