

Stadt Grünberg, Stadtteil Harbach

Bebauungsplan Nr. 22 "Kroheckensand" - 2. Änderung



Rechtsgrundlagen

Baugesetzbuch (BauGB) i.d.F. der Bekanntmachung vom 03.11.2017 (BGBl. I S. 3634), zuletzt geändert durch Artikel 5 des Gesetzes vom 22.12.2025 (BGBl. 2025 I Nr. 348),
Bauutzungsverordnung (BauNVO) i.d.F. der Bekanntmachung vom 21.11.2017 (BGBl. I S. 3786), zuletzt geändert durch Artikel 2 des Gesetzes vom 03.07.2023 (BGBl. 2023 I Nr. 176),
Planzeichenverordnung 1990 (PlanzV 90) i.d.F. der Bekanntmachung vom 18.12.1990 (BGBl. I 1991 S. 58), zuletzt geändert durch Artikel 6 des Gesetzes vom 12.08.2025 (BGBl. 2025 I Nr. 189),
Hessische Bauordnung (HBO) vom 28.05.2018 (GVBl. I S. 198), zuletzt geändert durch Artikel 1 des Gesetzes vom 09.10.2025 (GVBl. 2025 Nr. 66).

Zeichenerklärung

Katasteramtliche Darstellung

Flur 1
379
Flurstücksnummer
vorhandene Grundstücks- und Wegeparzellen mit Grenzsteinen

Planzeichen

Art der baulichen Nutzung

WA Allgemeines Wohngebiet

Maß der baulichen Nutzung

GRZ Grundflächenzahl
GFZ Geschossflächenzahl
Z Zahl der Vollgeschosse als Höchstmaß

Bauweise, Baulinien, Baugrenzen

Baugrenze
überbaubare Grundstücksfläche
nicht überbaubare Grundstücksfläche

Sonstige Planzeichen

Grenze des räumlichen Geltungsbereiches des Bebauungsplanes

Sonstige Darstellungen

Bemaßung (verbindlich)
Räumlicher Geltungsbereich der angrenzenden Bebauungspläne

Nachrichtliche Übernahmen

Umgrenzung der Flächen mit wasserrechtlichen Festsetzungen; Zweckbestimmung: Schutzgebiet für Grund- und Quellwassergewinnung mit Angabe der Schutzzone

Nutzungsschablone

Nr.	Baugebiet	GRZ	GFZ	Z
1	WA	0,4	0,8	II

Bei Konkurrenz von GRZ und überbaubarer Grundstücksfläche gilt die engere Festsetzung.

1 Textliche Festsetzungen

1.1 Art der baulichen Nutzung (§ 9 Abs. 1 Nr. 1 BauGB i.V.m. § 1 Abs. 6 BauNVO)

Die ausnahmsweise nach § 4 Abs. 3 BauNVO zulässigen Nutzungen werden nicht Bestandteil des Bebauungsplanes.

1.2 Anzahl Wohnungen je Wohngebäude (§ 9 Abs. 1 Nr. 6 BauGB)

Je Wohngebäude sind maximal zwei Wohnungen zulässig.

1.3 Maßnahmen zum Schutz, zur Pflege und zur Entwicklung von Boden, Natur und Landschaft (§ 9 Abs. 1 Nr. 20 BauGB)

1.3.1 Befestigte Flächen wie z.B. Stellplätze, Garagen- und Stellplatzzufahrten, Wege- und Hofflächen im Sinne untergeordneter Nebenanlagen sind innerhalb des Allgemeinen Wohngebietes wasserdurchlässig mit einem Abflussbeiwert $\leq 0,6$ zu befestigen.

1.3.2 Die Verwendung von wasserdichten oder nicht durchwurzelbaren Materialien (Folie oder Vlies) zur Freiflächengestaltung ist unzulässig. Die Anlage von permanent mit Wasser gefüllten Teichen, die Verwendung im Zusammenhang mit der Errichtung von Anlagen zur Rückhaltung von anfallendem Niederschlagswasser oder Abdichtungen von baulichen Anlagen unterhalb der Geländeoberfläche bleiben hiervon unberührt.

1.4 Anpflanzen von Bäumen, Sträuchern und sonstigen Bepflanzungen (§ 9 Abs. 1 Nr. 25a BauGB)

Dachflächen von Garagen mit einer Dachneigung von $\leq 5^\circ$ sind mindestens in extensiver Form mit Wildgräsern und Wildkräutern zu begrünen und dauerhaft zu erhalten. Die Stärke der Vegetationstragschicht muss mind. 0,10 m betragen. Die Dachflächen von überdachten Pkw-Stellplätzen (Carports) sowie Nebenanlagen im Sinne des § 14 BauNVO sind hiervon ausgenommen.

2 Bauordnungsrechtliche Gestaltungsvorschriften

(Satzung gemäß § 9 Abs. 4 BauGB i.V.m. § 91 Abs. 1 und 3 HBO)

2.1 Dachgestaltung (§ 91 Abs. 1 Nr. 1 HBO)

Zulässig sind geneigte Dächer mit einer Neigung von 15° - 30° . Dacheindeckung sind in roten und dunklen Farben (schwarz, braun, anthrazit) zulässig. Für Garagen, überdachte Pkw-Stellplätze (Carports), Nebenanlagen sowie untergeordnete Dächer sind abweichende Dachformen und Dachneigungen zulässig. Anlagen zur Nutzung von Solarenergie auf den Dachflächen sind zulässig.

2.2 Einfriedungen (§ 91 Abs. 1 Nr. 3 HBO)

Zulässig sind offene Einfriedungen sowie Laubhecken. Die straßenseitigen Einfriedungen dürfen eine Höhe von 1,80 m über der Straßenoberkante nicht überschreiten. Entlang der übrigen Grundstücksgrenzen beträgt die maximal zulässige Höhe der Einfriedungen 2,0 m über der Geländeoberfläche. Mauer- und Betonsockelsockel sind, soweit es sich nicht um erforderliche Stützmauern handelt, lediglich entlang öffentlicher Verkehrsflächen zulässig und dürfen eine Höhe von 0,15 m über der angrenzenden Verkehrsfläche nicht überschreiten.

2.3 Abfall- und Wertstoffbehälter (§ 91 Abs. 1 Nr. 3 HBO)

Standflächen für Abfall- und Wertstoffbehälter sind gegen eine allgemeine Einsicht abzuschirmen. Sie sind in Bauteile einzufügen oder einzubeziehen oder mit Laubhecken zu umpflanzen oder mit einem Sichtschutz dauerhaft zu umgeben.

2.4 Gestaltung der Grundstücksfreiflächen (§ 91 Abs. 1 Nr. 5 HBO)

2.4.1 Die Grundstücksfreiflächen, d.h. die Flächen des Baugrundstücks, die tatsächlich von keinem Gebäude oder von keiner sonstigen oberirdischen baulichen Anlage überdeckt werden, sind dauerhaft zu begrünen.

2.4.2 Grundstücksfreiflächen zwischen der Straßenbegrenzungslinie und den straßenorientierten Baugrenzen, die nicht als Stellplätze, Zufahrten oder Wege benötigt werden, sind unversiegelt zu belassen und gärtnerisch als Ziergarten, Pflanzbeet oder natürliche Grünfläche anzulegen. Großflächig mit Steinen bedeckte Flächen, auf denen hauptsächlich Steine zur Gestaltung verwendet werden und Pflanzen nicht oder nur in geringer Zahl vorkommen (Schottergärten) sind im Bereich dieser Freifläche nicht zulässig. Dies ist regelmäßig der Fall, wenn mit der Bepflanzung ein Deckungsgrad von weniger als 70 % erreicht wird.

3 Hinweise und nachrichtliche Übernahmen

3.1 Stellplätze

Die Garagen und Stellplätze betreffenden Festsetzungen werden subsidiär durch die Vorschriften der Stellplatzsatzung der Stadt Grünberg nach in der zum Zeitpunkt der Bauantragstellung geltenden Fassung ergänzt.

3.2 Denkmalschutz

Bei Erdarbeiten können jederzeit Bodendenkmäler wie Mauern, Steinsetzungen, Bodenverfärbungen und Fundgegenstände (Scherben, Steingeräte, Skelettreste) entdeckt werden. Diese sind gemäß § 21 HDSchG unverzüglich dem Landesamt für Denkmalpflege Hessen (Abt. Archäologische Denkmalpflege) oder der unteren Denkmalschutzbehörde anzuzeigen. Fund und Fundstellen sind gem. § 21 Abs. 3 HDSchG in unverändertem Zustand zu erhalten und in geeigneter Weise vor Gefahren für die Erhaltung des Fundes zu schützen.

3.4 Verwertung von Niederschlagswasser

Gemäß § 37 Abs. 4 Satz 1 HWG: Abwasser, insbesondere Niederschlagswasser, soll von der Person, bei der es anfällt, verwertet werden, wenn wasserwirtschaftliche und gesundheitliche Belange nicht entgegenstehen.

3.5 Wasser- und Heilquellenschutzgebiete und Grundwasserschutz

3.5.1 Das Plangebiet liegt vollständig innerhalb der Schutzzone IIIb des mit Schutzgebietsverordnung vom 04.04.1990 festgesetzten Trinkwasserschutzgebietes „Wasserwerk Querkorn“ (WSG-ID 531-032, StAnz. 1990/21 S. 964). Die Ge- und Verbote der Schutzgebietsverordnung sind zu beachten.

3.5.2 Sofern im Rahmen der Verwirklichung des Planes Erdauflüsse hergestellt werden, die sich unmittelbar oder mittelbar auf die Bewegung, die Höhe oder die Beschaffenheit des Grundwassers auswirken können, ist die Anzeigepflicht nach § 49 Abs. 1 WHG zu beachten.

3.6 Artenschutzrechtliche Hinweise (allgemein)

3.6.1 Die Vorschriften des besonderen Artenschutzes des § 44 Bundesnaturschutzgesetz (BNatSchG) sind zu beachten. Zur Vermeidung der Zerstörung oder Beschädigung von Fortpflanzungs- und Ruhestätten besonders und streng geschützter Arten (vgl. § 7 Abs. 2 Nr. 13 und 14 BNatSchG) sind die folgenden Punkte zu beachten:

- Baumaßnahmen, die zu einer Zerstörung von Fortpflanzungs- oder Ruhestätten geschützter Vogelarten führen können, sind außerhalb der Zeit von 01.03. bis 30.09. durchzuführen.
- Bestandsgebäude sind ganzjährig unmittelbar vor Durchführung von Bau-, Änderungs- und Abrissmaßnahmen durch eine qualifizierte Person daraufhin zu kontrollieren, ob geschützte Tierarten anwesend sind.
- Bau-, Änderungs- und Abrissarbeiten sind generell außerhalb der Wochenstunbenzeit von Fledermäusen (01.05. bis 31.07.) durchzuführen und durch eine qualifizierte Person zu begleiten.
- Höhlenbäume sind ganzjährig unmittelbar vor der Rodung / dem Gehölzrückschnitt durch einen Fachgutachter auf das Vorhandensein von geschützten Tierarten zu überprüfen.
- Im Falle der Betroffenheit von geschützten Arten ist die Fortpflanzungs- und Ruhestätte zu erhalten. Das weitere Vorgehen ist in Abstimmung mit der Unteren Naturschutzbehörde zu treffen.
- Gehölzrückschnitte und -rodungen sind außerhalb des Zeitraums von 01.03. bis 30.09. durchzuführen. Bei abweichender Vorgehensweise ist die Untere Naturschutzbehörde vorab zu informieren. Werden Verbotstatbestände nach § 44 BNatSchG berührt, ist eine Ausnahme nach § 45 Abs. 7 BNatSchG bzw. Befreiung nach § 67 BNatSchG bei der Unteren Naturschutzbehörde zu beantragen.

3.6.2 Es wird darauf hingewiesen, dass die Errichtung großflächiger, vollständig transparenter oder spiegelnder Glaskonstruktionen mit einer zusammenhängenden Glasfläche von mehr als 20 m² gemäß § 37 Abs. 2 HeNatG in der Regel unzulässig ist. Zudem sind gemäß § 37 Abs. 3 HeNatG bei Neubau und grundlegender Sanierung bestehender Baukörper großflächige Glasfassaden und spiegelnde Fassaden zu vermeiden und dort, wo sie unvermeidbar sind, so zu gestalten, dass Vogelschlag vermieden wird.

3.6.3 Es wird empfohlen, zur Außenbeleuchtung ausschließlich vollabgeschirmte Leuchten, die im installierten Zustand nur unterhalb der Horizontalen abstrahlen (0 % Upward Light Ratio) und Leuchtmittel mit für Insekten wirkungsarmen Spektrum von weniger als 3.000 Kelvin zulässig zu verwenden.

3.7 Bodenschutz

Nach § 202 BauGB ist „Mutterboden, der bei Errichtung oder Änderung baulicher Anlagen sowie bei wesentlichen anderen Veränderungen der Erdoberfläche ausgehoben wird, in nutzbarem Zustand zu halten und vor Vernichtung oder Vergeudung zu schützen“. Es wird auf das Informationsblatt des Hessischen Ministeriums für Umwelt, Klimaschutz, Landwirtschaft und Verbraucherschutz hingewiesen: Boden - mehr als Baugrund, Bodenschutz für Bauausführende hingewiesen. Die DIN 19731, DIN 18915 und DIN 19639 sind bei der Bauausführung zu beachten und einzuhalten.

3.8 Bergbau

Das Plangebiet liegt im Gebiet eines erloschenen Bergwerkfeldes, in dem die Erzlagerstätte in mehreren Schächten untersucht wurde. Informationen über die örtliche Lage dieser Untersuchungsschächte liegen nicht vor. Bei der Bauausführung, insbesondere bei Erdarbeiten, ist daher auf mögliche Veränderungen des natürlichen Untergrundes zu achten, die auf bergmännische Schächte hinweisen; ggf. sind entsprechende bauliche Sicherungsmaßnahmen zu treffen.

Verfahrensvermerke im Verfahren nach § 13a BauGB:

Der Aufstellungsbeschluss gem. § 2 Abs. 1 BauGB wurde durch die Stadtverordnetenversammlung gefasst am 06.11.2025

Der Aufstellungsbeschluss gem. § 2 Abs. 1 Satz 2 BauGB wurde ortsüblich bekanntgemacht am 19.02.2026

Die Öffentlichkeitsbeteiligung gem. § 3 Abs. 2 BauGB wurde ortsüblich bekanntgemacht am 19.02.2026

Die Öffentlichkeitsbeteiligung gem. § 3 Abs. 2 BauGB erfolgte in der Zeit vom 02.03.2026 bis einschließlich 03.04.2026

Der Satzungsbeschluss gem. § 10 Abs. 1 BauGB sowie § 5 HGO i.V.m. § 9 Abs. 4 BauGB und § 91 HBO erfolgte durch die Stadtverordnetenversammlung am

Die Bekanntmachungen erfolgten in der Heimat-Zeitung .

Ausfertigungsvermerk:

Es wird bestätigt, dass der Inhalt dieses Bebauungsplanes mit den hierzu ergangenen Beschlüssen der Stadtverordnetenversammlung übereinstimmt und dass die für die Rechtswirksamkeit maßgebenden Verfahrensvorschriften eingehalten worden sind.

Grünberg, den

Bürgermeister


Rechtskraftvermerk:

Der Bebauungsplan ist durch ortsübliche Bekanntmachung gem. § 10 Abs. 3 BauGB in Kraft getreten am:

Grünberg, den

Bürgermeister

Stadt Grünberg, Stadtteil Harbach
Bebauungsplan Nr. 22
"Kroheckensand" - 2. Änderung

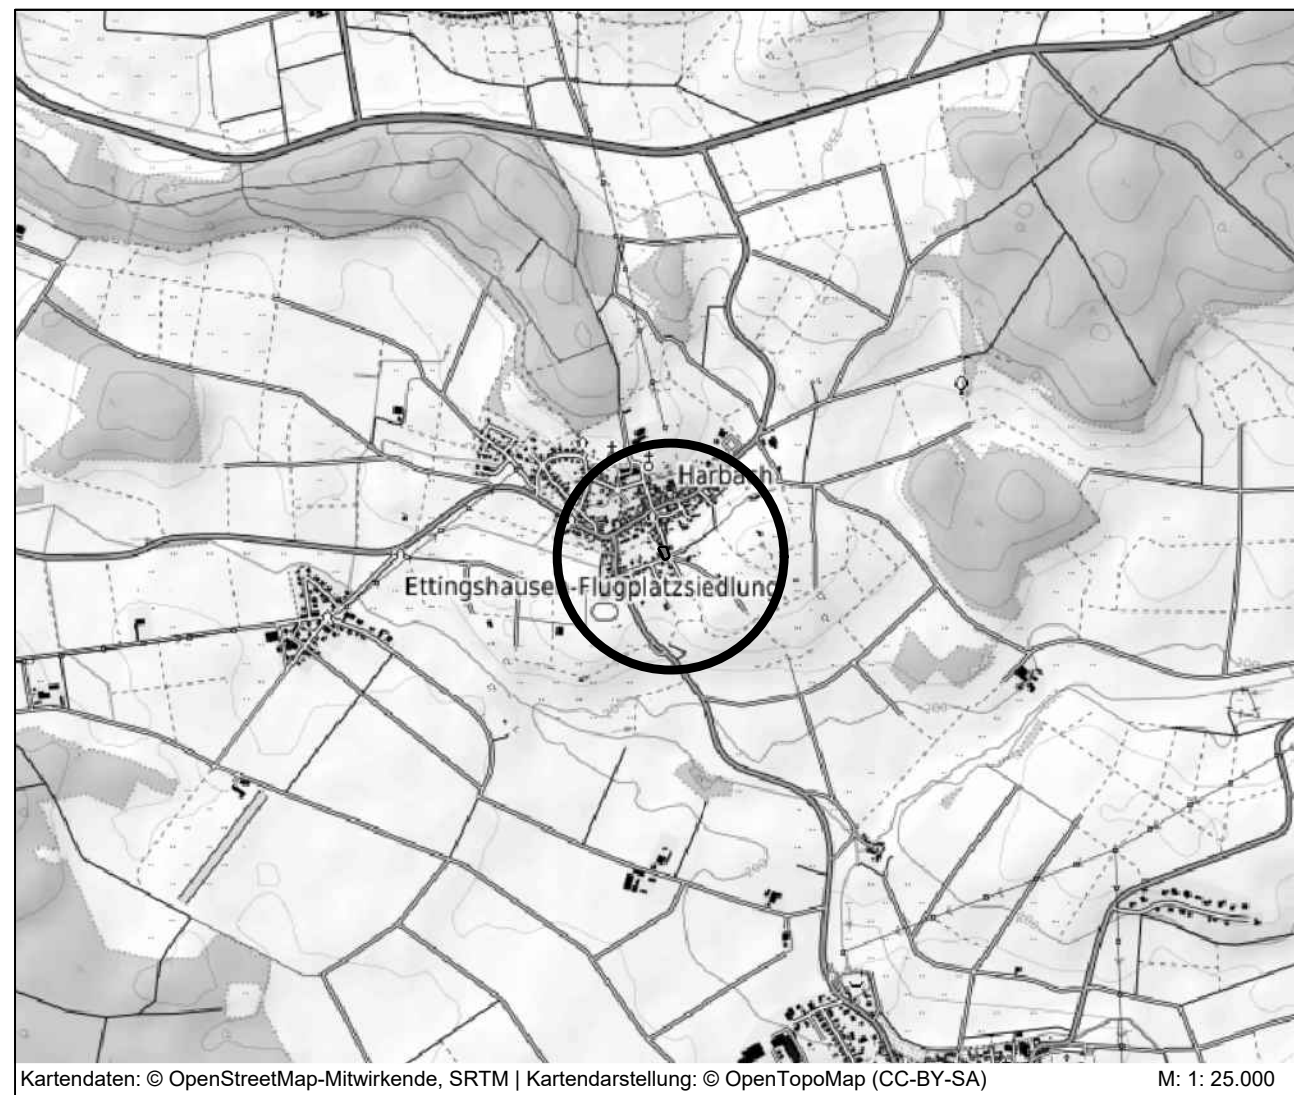

Kartendaten: © OpenStreetMap-Mitwirkende, SRTM | Kartendarstellung: © OpenTopoMap (CC-BY-SA) M: 1:25.000
PLANUNGSBURO FISCHER
Raumplanung | Stadtplanung | Umweltplanung
Im Nordpark 1 - 35435 Wettenberg | t. +49 641 98441-22 | info@fischer-plan.de | www.fischer-plan.de

Satzung
Stand: 23.01.2026
09.04.2026
Projektleitung: Roßling
CAD: Perponcher
Maßstab: 1:500
Projektnummer: 25-3095